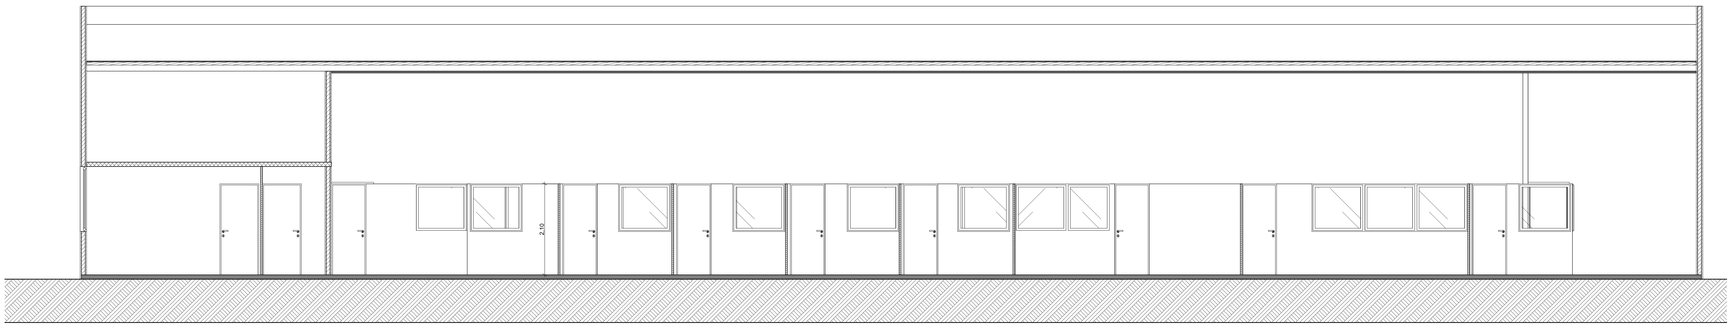

B — Corte B
Escala: 1:50

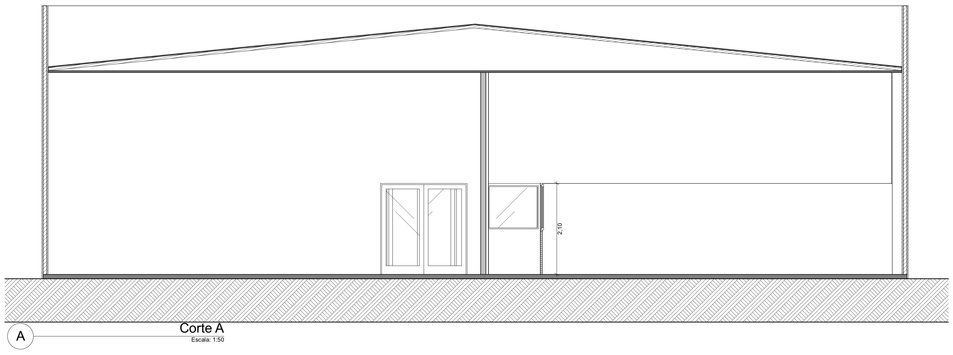

A — Corte A
Escala: 1:50

Layout
Escala: 1:50

Mapa de Zonas	
Nome da Zona	Área Medida
A DEFINIR	8,77
AGENDAMENTO	12,54
ARQUIVO	4,86
AUDITÓRIO	276,65
BANHEIRO FEMININO	19,87
BANHEIRO MASCULINO	19,88
COMERCIAL	12,57
CONTABILIDADE	6,51
CONTROLE INTERNO	8,77
CONVÊNIOS	8,82
COORDENAÇÃO	6,47
CORREDOR	28,99
COZINHA	37,64
DML	5,23
FINANCEIRO	36,55
GESTÃO ESTRATÉGICA	8,77
HALL	11,93
JURÍDICO	12,55
LICITAÇÃO/COMPRAS	43,44
RECURSOS HUMANOS	46,88
SECRETÁRIA EXECUTIVA	18,26
TRANSPORTE	12,54
VIDEO CONFERÊNCIA	15,64
VISA CIS	36,69
	700,82 m²

MIE-07 — Mapa de Zonas
Escala: 1:1

Mapa de Paredes				
Previsualização Planta 2D	Material de Construção/ Composição / Perfil / Trama	Espessura da Parede	Altura da Parede	Área de Superfícies Útil na Face Externa
	Alvenaria 150, Rebocada 2 Faces copiar	0,15	1,50	170,74
	Alvenaria 150, Rebocada 2 Faces copiar	0,15	2,48	1,79
	Alvenaria 150, Rebocada 2 Faces copiar	0,15	2,50	52,72
	Alvenaria 150, Rebocada 2 Faces copiar	0,15	4,70	139,00
	Alvenaria 150, Rebocada 2 Faces copiar	0,15	4,80	491,04
	Divisória Eucatex	0,04	2,10	176,86
	Divisória Eucatex	0,04	2,50	19,93
	Drywall ST - Chapa Standard	0,12	2,50	3,11
	Drywall ST - Chapa Standard	0,12	4,70	153,21

MIE-06 — Mapa de Paredes
Escala: 1:1

PROJETO
SEDE CISALP
ÁREA CONTRUÍDA 746,09 M²
ENDEREÇO
RUA CORONEL CRISTINO ESQUINA COM RUA LUCIO JOSÉ SOARES LAGOA FORMOSA MINAS GERAIS BRASIL

CIDADE
LAGOA FORMOSA
ESTADO
MINAS GERAIS
CLIENTE
CISALP
DIMENSÃO DA FOLHA
A0
RESPONSÁVEL
FABIANO
DATA
24/07/25
FOLHA
ÚNICA